

OBEC VETERNÁ PORUBA

Obecný úrad 37, 031 04 Liptovský Mikuláš

Číslo: MsÚ/ÚR a SP/2022/3236-3/TBo

V Liptovskom Mikuláši: 16.05.2022

Navrhovateľ:

Stredoslovenská distribučná, a.s. Žilina,

Pri Rajčianke 2927/8, 010 47 Žilina, IČO: 36 442 151

v zastúpení spoločnosťou GALTON s.r.o., J.M. Hurbana 333/30 Žilina, IČO: 47 657 243

Návrh na vydanie rozhodnutia o umiestnení stavby:

SW 13620 – Veterná Poruba – Za ihriskom – Zahustenie TS - líniová stavba

VEREJNÁ VYHLÁŠKA ÚZEMNÉ ROZHODNUTIE

Navrhovateľ Stredoslovenská distribučná, a.s. Žilina, Pri Rajčianke 2927/8, 010 47 Žilina, IČO: 36 442 151 v zastúpení spoločnosťou GALTON s.r.o., J.M. Hurbana 333/30 Žilina, IČO: 47 657 243 podal dňa 22.03.2022 na Spoločný obecný úrad územného rozhodovania stavebného poriadku v Liptovskom Mikuláši návrh na vydanie územného rozhodnutia na stavbu „ SW 13620 – Veterná Poruba – Za ihriskom – Zahustenie TS “ - líniová stavba na pozemkoch v k.ú. Veterná Poruba. Uvedeným dňom bolo začaté konanie o umiestnení stavby.

Obec Veterná Poruba ako príslušný stavebný úrad podľa § 117 zák. č. 50/1976 Zb. o územnom plánovaní a stavebnom poriadku (stavebný zákon) v znení neskorších predpisov a o zmene a doplnení niektorých zákonov a § 5 písm. „a“ zák. č. 608/2003 Z. z. o štátnej správe pre územné plánovanie, stavebný poriadok a bývanie prerokoval návrh navrhovateľa s účastníkmi konania a dotknutými orgánmi postupom podľa § 36 stavebného zákona, posúdil návrh podľa § 37 a § 38 stavebného zákona, zosúladil stanoviská uplatnené dotknutými orgánmi a vyhodnotil námietky a vyjadrenia účastníkov konania.

Na základe výsledkov tohto konania podľa § 39 a § 39a zák. č. 50/1976 Zb. o územnom plánovaní a stavebnom poriadku (stavebný zákon) vydáva

rozhodnutie o umiestnení stavby

„ SW 13620 – Veterná Poruba – Za ihriskom – Zahustenie TS “ - líniová stavba, ktorá sa má nachádzať na pozemkoch v k.ú. Veterná Poruba v extraviláne obce Veterná Poruba, tak ako je to zakreslené v situačnom výkrese, ktorý tvorí neoddeliteľnú prílohu tohto rozhodnutia.

Druh, účel predmetu územného rozhodnutia: Inžinierska stavba – líniová stavba

Popis predmetu územného rozhodnutia:

Účelom stavby je pripojenie nových odberateľov v obci Veterná Poruba. Stavenisko začína od severnej časti obce a prechádza smerom na južnú časť obce okolo miestneho futbalového ihriska k záujmovej časti, ktorá je určená pre rekreačné a sociálne zariadenia označené v Územnom pláne ako oblasti D1 a D2. Stavbou nie sú dotknuté žiadne chránené územia, objekty a porasty, ktoré by mohli byť znehodnotené. Účelom stavby je výstavba nového VN, NN vedenia a trafostanice. Stavbou vybudované elektrické zariadenie bude slúžiť na zásobovanie odberateľov el. energiou v navrhovanej rekreačnej oblasti a pre sociálne strediská. Celá navrhovaná trasa je umiestnená mimo zastavaného územia obce Veterná Poruba.

Objektová skladba povol'ovanej stavby:

SO 01 – VN káblová prípojka	- 1169 m
SO 02 – NN káblové vedenie	- 1285 m + istiaca skriňa PRIS – 13 ks
SO 03 – HDPE chránička pre zemný optický kábel	- 2454 m
PS 01 – Kiosková trafostanica MKP 800, 22/0,42kV, s transformátorom 160kVa	
PS 02 – Spínacia stanica VN	

Spôsob doterajšieho využitia dotknutých pozemkov:

- trvalý trávny porast, orná pôda, zastavaná plocha a nádvorie, ostatná plocha

Súhlas na vyňatie pôdy z PPF:

Okresný úrad Liptovský Mikuláš, pozemkový a lesný odbor, pozemkové oddelenie, pod č. OU-LM-PLO1-2022/005476-002 zo dňa 20.04.2022 – stanovisko k investičnému zámeru pre účely územného konania a stavebného povolenia.

Projektovú dokumentáciu vypracoval: Ing. Pavol Dupkala

Podmienky na umiestnenie stavby, požiadavky na obsah projektovej dokumentácie a čas platnosti rozhodnutia:**1. V ďalšom stupni PD riešiť:**

- Je potrebné zabezpečiť vytýčenie všetkých inžinierskych sietí nachádzajúcich sa v mieste navrhovanej stavby a zakresliť ich do projektovej dokumentácie predloženej pre vydanie stavebného povolenia.
- Je potrebné zapracovať požiadavky dotknutých orgánov do projektovej dokumentácie na ďalší stupeň (projektová dokumentácia pre vydanie stavebného povolenia).
- Je potrebné vypracovať projekt organizácie výstavby.

2. Podmienky na zabezpečenie súladu urbanistického riešenia a architektonického riešenia stavby s okolitým životným prostredím, najmä na výškové a polohové umiestnenie stavby:

- stavba bude umiestnená na pozemkoch mimo zastavaného územia obce Veterná Poruba
- PS 01 – Kiosková trafostanica bude umiestnená na pozemku parc. č. KN-C 310/131 k.ú. Veterná Poruba
- PS 02 – Spínacia stanica VN bude umiestnená na pozemku parc. č. KN-C 310/35 k.ú. Veterná Poruba

Výškové a polohové umiestnenie stavby vrátane odstupov od hraníc pozemku a od susedných stavieb, výška stavby:

- podľa zakreslenia v situačnom výkrese, ktorý je neoddeliteľnou súčasťou rozhodnutia o umiestnení stavby

Požiadavky vyplývajúce zo všeobecných technických požiadaviek na výstavbu a zo STN:

Križovanie, resp. súbehy s inžinierskymi sieťami budú riešené v zmysle priestorovej normy

STN 73 6005 a súvisiacich predpisov

STN 92 0201-1 až 4 Požiarna bezpečnosť stavieb – spoločné ustanovenia

STN 73 0818 Požiarna bezpečnosť stavieb – obsadenie objektov osobami

STN 73 0873 Požiarne vodovody

Vyhl.č. 288/2000 o technických požiadavkách na požiarne bezpečnosť pri výstavbe a pri užívaní stavby.

Pri uskutočňovaní stavby treba dodržiavať predpisy týkajúce sa bezpečnosti práce a technických zariadení, najmä vyhlášku 374/1990 Zb. a dbať na ochranu zdravia osôb na stavenisku.

Požiadavky vyplývajúce z chránených území alebo ochranných pásiem:

- dodržať ochranné pásma vyplývajúce z osobitných zákonov.
- elektronické komunikačné siete – 1,5 m na obidve strany od osi trasy, 2,0 m do hĺbky od úrovne zeme
- elektrické vedenie vonkajšie 1 kV – 35 kV – 10 m na obidve strany od krajného vodiča
35 kV – 110 kV – 10 m na obidve strany od krajného vodiča
110 kV – 220 kV – 20 m na obidve strany od krajného vodiča
- elektrické podzemné vedenie do 110 kV – 1 m na obidve strany od krajného vodiča
nad 110 kV – 3 m na obidve strany od krajného vodiča
- verejný vodovod alebo kanalizácie do 500 mm – 1,5 m od pôdorysného okraja potrubia
nad 500 mm – 2,5 m od pôdorysného okraja potrubia
- plynovody a prípojka do 200 mm - 4 m na obidve strany od osi plynovodu
- NTL a STL plynovody v zast. území 1 m na obidve strany od osi plynovodu
- VTL plynovody v zast. území 1,5 m na obidve strany od osi plynovodu

3. Podmienky na ochranu prírody a krajiny a na zabezpečenie starostlivosti o životné prostredie:

Okresný úrad Liptovský Mikuláš, odbor starostlivosti o ŽP, úsek ŠSOH:

1. S odpadmi, ktoré budú vznikať počas výstavby sa bude nakladať v súlade s platnou legislatívou v odpadovom hospodárstve a s vypracovanou projektovou dokumentáciou.
2. Ku kolaudácii stavby budú predložené doklady o spôsobe naloženia s odpadmi, ktoré vzniknú pri výstavbe a ich odovzdanie oprávnenej osobe.
3. Odpady zo stavby je potrebné odovzdať len oprávnenej osobe v zmysle „zákona o odpadoch“ pričom je potrebné uprednostniť ich zhodnotenie (zariadenie na zber, mobilné zariadenie na zhodnocovanie stavebných odpadov) pred zneškodením (skladka odpadov). Na stavenisku je potrebné vyčleniť priestor na dočasné zhromažďovanie odpadov zo stavby a zabezpečiť ho spôsobom, ktorý nebude ohrozovať životné prostredie alebo odpad zo staveniska hned odvážať. Upozorňujeme Vás, že výkopová zemina pokial nebude využitá v rámci stavby (na mieste, na ktorom bola vykopaná) sa tiež považuje za odpad, a ako s odpadom je potrebné s ňou nakladať. V prípade vzniku nebezpečných odpadov tieto zhromažďovať v súlade s § 8 vyhlášky MŽP SR č. 371/2015 Z.z. ktoru sa vykonávajú niektoré ustanovenia zákona o odpadoch.

Okresný úrad Liptovský Mikuláš, odbor starostlivosti o ŽP, úsek ŠSOPaK nemá námiety voči vydaniu územného rozhodnutia a stavebného povolenia pre stavbu „13620 — Veterná Poruba — Za ihriskom — zahustenie TS “ v k.ú. Veterná Poruba, a Z pohľadu záujmov chránených zákonom o ochrane prírody a krajiny správny orgán požaduje dodržať podmienky uvedené v stanovisku ŠOP SR S-TANAP pod č.TANAP/1100-001/2021/03 zo dňa 25.11.2021 :

- Správa TANAP-u, ako odborná organizácia ochrany prírody a krajiny, odporúča vydanie územného rozhodnutia a stavebného povolenia na stavbu „13620 — Veterná Poruba - Za ihriskom - Zahustenie TS v k.ú. Veterná Poruba za dodržania nasledovných podmienok :
 - počas realizácie prípravnú stavebnú činnosť, skladky materiálov resp. zeminy, parkovanie stavebnej techniky a mechanizmov situovať výlučne v rámci plôch, ktoré nebudú v rozpore so záujmami ochrany prírody a krajiny (t.j. vyhnúť sa lokalitám v blízkosti vodných tokov, podmáčaným plochám, resp. plochám so vzrastlými drevinami). Je potrebné uprednostniť existujúce spevnené plochy, resp. antropicky výrazne pozmenené plochy.
 - pri realizácii zemných prác je potrebné dbať na minimalizáciu akýchkoľvek negatívnych vplyvov na prírodné prostredie dotknutej lokality

- v prípade nevyhnutných výrubov drevín, ako aj súvislých krovitých porastov pri realizácii inžinierskych sietí, upozorňujeme na dodržanie § 46,47 zákona o ochrane prírody a krajiny
- počas výkopových prác v blízkosti existujúcich solitérov stromov, ich skupín alebo krovín, postupovať šetrným spôsobom a výkopy realizovať ručne s vylúčením poškodenia jednotlivých drevín a ich koreňového systému. V prípade pretláčania v blízkosti drevín je taktiež potrebné vystupovať opatrne a minimalizovať zásahy do koreňového systému drevín
- pri zemných prácach vykonať dôsledné opatrenia na zamedzenie zavlečenia inváznych druhov rastlín do okolia navrhovanej trasy línievej stavby a prípadné zatrávnenie povrchu uskutočniť výlučne z miestnych druhov rastlín, respektívne ponechať narušené plochy na prirodzené postupné osídlenie miestnymi druhmi rastlín
- po ukončení zemných prác odstrániť všetky mechanizmy, prebytočný stavebný materiál, ako aj všetok vznikajúci odpad zákonným spôsobom a okolie uviesť do upraveného terénu

Okresný úrad Liptovský Mikuláš, odbor starostlivosti o ŽP, úsek ŠVS z hľadiska ochrany vodných pomerov s umiestnením súhlasia a upozorňujú :

Na uskutočnenie trafostanice je potrebný súhlas orgánu Štátnej vodnej správy. O vydanie súhlasu orgánu štátnej vodnej správy v zmysle § 27 ods.1. písm. c) vodného zákona je potrebné požiadat tunajší orgán štátnej vodnej správy ešte pred vydaním stavebného povolenia. K žiadosti o vydanie súhlasu požadujeme priložiť projektovú.

4. Požiadavky vyplývajúce zo stanovísk obce, dotknutých orgánov a vlastníkov sietí a zariadení technického vybavenia na napojenie na tieto siete:

Obec Veterná Poruba , stanovisko k územnému konaniu, pod č. ObU-VP-75/2022 zo dňa 22.3.2022:

Po preskúmaní podaného návrhu a projektovej dokumentácie k stavbe „13620 - Veterná Poruba - Za ihriskom - Zahustenie TS“, k.ú. Veterná Poruba, Obec Veterná Poruba súhlasí s projektom tak, ako je zakreslený v celkovej situácii s podmienkou dodržania odstupových vzdialenosí nielen od pozemkov rodinných domov, ale aj od plánovanej splaškovej kanalizácie v obci, ktorej projekt sa nachádza na Obecnom úrade. A to hlavne na začiatku obce, kde je zastavané územie obce rozšírené o dva pozemky pre výstavbu rodinných domov (Územný plán zóny Lokalita Pri ihrisku). Poza uvedené pozemky pôjde splašková kanalizácia a na rohu parcely C KN 316/3 bude vybudovaná čerpania stanica, z ktorej tlakový vývod bude vedený smerom východným. Výtláčené potrubie je už uložené v zemi.

Žiadame pred zahájením prác na budovaní VN vedenia, za prítomnosti zástupcu Obce, zamerat v teréne všetky siete, ktorých ochranné páisma je potrebné dodržať (kanalizácia, výtláčené potrubie a čerpacia stanica).

Liptovská vodárenská spoločnosť, a.s. pod č. 7121/2021/PŠ zo dňa 29.09.2021:

1. Navrhované podzemné vedenia podľa projektu križujú potrubie verejného vodovodu a svojou časťou vedú v súbehu s týmto potrubím. Situáciu so zakreslením potrubia v prevádzke LVS. a. s.. zasielame v prílohe. Zakreslenie trasy v priloženej situácii je orientačné. Trasu potrubia je potrebné vytýčiť na základe predloženej objednávky (Ing. Janík, 0917 503 364).
2. Križovanie potrubí verejného vodovodu žiadame realizovať v zmysle STN. Navrhované podzemné vedenia musia byť umiestnené mimo páisma ochrany verejného vodovodu, ktoré siaha do vzdialenosí 1,5 m od vonkajšieho pôdorysného okraja potrubia na obidve strany.

3. V prípade, že pri realizácii dôjde k poruchám na potrubiach verejného vodovodu, žiadame ich bezodkladné nahlásenie na tel. č. 044 55 219 92 alebo 0908 916 579. Prípadné poruchy budú odstránené na náklady investora.
4. Ku kontrole prác pred zásypom podzemných vedení žiadame prizvať zástupcu našej spoločnosti (p. Hričák, 0905 701 932).
5. Po ukončení výstavby požadujeme projektovú dokumentáciu skutočného vyhotovenia a geodetické zameranie (polohopis, výškopis) aj v digitálnej forme v tvare *.dgn (čitateľné pre prostredie MicroStation).
6. Platnosť tohto vyjadrenia je do 29. 09. 2023.

SPP – Distribúcia, a. s., Mlynské Nivy 44/b, 825 11 Bratislava pod č. TD/PS/0034/2022/An zo dňa **17.01.2022** súhlasí s vydaním stavebného povolenia za dodržania nasledujúcich podmienok:

VŠEOBECNÉ PODMIENKY:

- Pred realizáciou zemných prác a/alebo pred začatím vykonávania iných činností je stavebník **povinný požiadať SPP-D o vytýčenie** existujúcich plynárenských zariadení prostredníctvom online formuláru zverejneného na webovom sídle SPP-D www.spp-distribucia.sk (časť E-služby),
- v záujme predchádzania poškodeniam plynárenských zariadení, ohrozeniu ich prevádzky a/alebo prevádzky distribučnej siete, SPP-D vykonáva vytýčovanie plynárenských zariadení do rozsahu 100 m bezplatne,
- stavebník je povinný **oznámiť začatie prác** v ochrannom pásme plynárenských zariadení prostredníctvom online formuláru zverejneného na webovom sídle SPP-D www.spp-distribucia.sk (časť E-služby) **najneskôr 3 pracovné dni** pred zahájením plánovaných prác. V prípade neoznámenia začatia prác upozorňujeme, že SPP-D môže podať **podnet na Slovenskú obchodnú inšpekcii (SOI)**, ktorá je oprávnená za porušenie povinnosti v ochrannom a/alebo bezpečnostnom pásme plynárenského zariadenia uložiť podľa ustanovení Zákona o energetike **pokutu vo výške 300,- € až 150 000,- €**,
- stavebník je povinný zabezpečiť prístupnosť plynárenských zariadení počas realizácie stavby z dôvodu potreby prevádzkovaná plynárenských zariadení, najmä výkonu kontroly prevádzky, údržby a výkonu odborných prehliadok a odborných skúšok opráv, rekonštrukcie (obnovy) plynárenských zariadení,
- stavebník je povinný umožniť zástupcovi SPP-D vstup na stavenisko a výkon kontroly realizácie činností v ochrannom pásme plynárenských zariadení,
- stavebník je **povinný realizovať zemné práce** vo vzdialenosťi **menšej ako 1,00 m** na každú stranu od obrysu nízkotlakého (ďalej ako „NTL“) plynovodu a stredotlakého (ďalej ako „STL“) plynovodu a vo vzdialenosťi **menšej ako 1,50 m** od obrysu vysokotlakého (ďalej ako „VTL“) plynovodu, až po predchádzajúcim vytýčení týchto plynárenských zariadení, a to **výhradne ručne**, bez použitia strojových mechanizmov, so zvýšenou opatrnosťou, za dodržania STN 73 3050, a to pokial sa jedná o výkopové, ako aj bezvýkopové technológie,
- pred realizáciou akýchkoľvek prác vo vzdialenosťi **menšej ako 1,00 m** na každú stranu od obrysu NTL plynovodu a STL plynovodu a vo vzdialenosťi **menšej ako 1,50 m** od obrysu VTL plynovodu, **iným spôsobom ako ručne**, je stavebník povinný v mieste križovania s plynárenským zariadením (a ak ku križovaniu nedochádza, v mieste priblíženia k plynárenskému zariadeniu) **obnažiť** plynárenské zariadenie **ručne kopanou kontrolnou sondou** pre overenie priestorového uloženia plynárenského zariadenia a taktiež overenie priebehu trasy vŕtacieho (resp. pretláčacieho) zariadenia, pričom technické parametre uvedenej sondy sú neoddeliteľnou prílohou tohto stanoviska,

- v prípade, ak zemné práce vo vzdialosti **menšej ako 1,00 m** na každú stranu od obrysu NTL plynovodu a STL plynovodu **nie je možné realizovať výhradne ručne alebo bezvýkopovou metódou s ručne kopanými kontrolnými sondami**, stavebník je povinný predložiť SPP-D realizačnú projektovú dokumentáciu a vopred požiadat o stanovenie podmienok na vykonávanie takýchto prác,
- vykonávanie zemných prác **bezvýkopovou metódou bez ručne kopaných kontrolných sond** vo vzdialosti **menšej ako 1,50 m** od obrysu VTL plynovodu je zakázané,
- ak pri zemných prácach **dôjde k odkrytiu** plynárenského zariadenia, stavebník je povinný kontaktovať pred zasypaním výkopu zástupcu SPP-D (p. Jozef Kvasnica, email: jozef.kvasnica@spp-distribucia.sk) na vykonanie kontroly stavu obnaženého plynárenského zariadenia, podsypu a obsypu plynovodu a uloženia výstražnej fólie; výsledok kontroly bude zaznamenaný do stavebného denníka,
- prístup k akýmkoľvek technologickým zariadeniam SPP-D **nie je povolený** a manipulácia s nimi je prísne zakázaná, pokiaľ sa na tieto práce nevzťahuje vydané povolenie SPP-D
- stavebník je povinný zabezpečiť odkryté plynovody, káble; ostatné inžinierske siete počas celej doby ich odkrycia proti poškodeniu,
- stavebník **nesmie bez súhlasu SPP-D** nad trasou plynovodu realizovať také terénne úpravy, ktoré by zmenili jeho doterajšie krytie a hĺbku uloženia. V prípade zmeny úrovne terénu požadujeme všetky zariadenia a poklopy plynárenských zariadení osadiť do novej úrovne terénu,
- každé poškodenie zariadenia SPP-D, vrátane poškodenia izolácie potrubia, musí byť hned ohľásené SPP-D na tel. č. **0850 111 727**, nedodržanie tejto povinnosti môže viesť k vážnemu ohrozeniu života, zdravia a majetku verejnosti,
- upozorňujeme, že SPP-D môže pri všetkých prípadoch poškodenia plynárenských zariadení podať **podnet na Slovenskú obchodnú inšpekciu (SOI)**, ktorá je oprávnená za porušenie povinnosti v ochrannom a/alebo bezpečnostnom pásmi plynárenského zariadenia uložiť podľa ustanovení Zákona o energetike **pokutu vo výške 300,- € až 150 000,- €**, poškodením plynárenského zariadenia môže dôjsť aj k spáchaniu trestného činu **všeobecného ohrozenia** podľa § 284 a § 285, pripadne trestného činu **poškodzovania a ohrozovania prevádzky všeobecne prospešného zariadenia** podľa § 286, alebo § 288 zákona č. 300/2005 Z.z. Trestný zákon,
- stavebník je povinný pri realizácii stavby dodržiavať ustanovenia Zákona o energetike, Stavebného zákona a iných všeobecne záväzných právnych predpisov, ako aj podmienky uvedené v Zápise z vytýčenia plynárenských zariadení a taktiež ustanovenia Technických pravidiel pre plyn (TPP) najmä STN 73 6005, 73 3050, TPP 906 01, 700 02, VTL – TPP 702 10.
- stavebník je povinný rešpektovať a zohľadniť existenciu plynárenských zariadení a/alebo ich ochranných a/alebo bezpečnostných pásiem,
- stavebník je povinný pri súbehu a križovaní navrhovaných vedení s existujúcimi plynárenskými zariadeniami dodržať minimálne odstupové vzdialenosťi v zmysle STN 73 6005 a TPP 906 01,
- v zmysle § 79 Zákona o energetike stavebník **nesmie bez súhlasu** prevádzkovateľa distribučnej siete v ochrannom pásmi plynárenských zariadení vykonávať činnosti ako ani umiestňovať stavby, kontrolné šachty, trvalé porasty a pod.,
- v zmysle § 80 Zákona o energetike stavebník **nesmie bez súhlasu** prevádzkovateľa distribučnej siete v bezpečnostnom pásmi plynárenských zariadení umiestňovať stavby,

OSOBITNÉ PODMIENKY:

- rešpektovať všetky existujúce plynárenské zariadenia v zmysle platnej legislatívy

Správa ciest Žilinského samosprávneho kraja pod č. 43/2022SCŽSK-99 zo dňa 26.04.2022:

- stanovisko k DÚR pre vydanie ÚR
- vyjadrenie k povoleniu výnimky zo zákazu činnosti v ochrannom pásmi cesty

Po posúdení predloženej dokumentácie predkladáme podmienky pre vydanie ÚR:

- 1) zemný kábel bude uložený v súbehu s cestou III/2336 vľavo za cestnou priekopou v ckm 2.756 – 2.857: - v min. vzdialenosťi 7,0m od osi vozovky
- 2) NN káblové vedenie križuje cestu III/2326 v ckm 2.756 pretlakom cestného telesa:
 - Štartovacia a cielová jama budú umiestnené mimo cestný pozemok, min. 1,0 za jeho hranicou (cestný pozemok je definovaný v § 8, ods. (1) vyhlášky č. 35/1984)
 - Pretlak cestného telesa bude v hĺbke 1,2 m od nivelety vozovky, kolmo na os vozovky a do chráničky, ktorá bude presahovať min. 1,0 m za hranicu cestného pozemku + charakteristický priečny rez.
 - Po položení kábla bude cestný pozemok upravený do riadneho stavu s obnovením odvodnenia cestného telesa.
 - Práce v telese cesty vykoná oprávnená právnická alebo fyzická osoba!
- 3) Na základe tohto vyjadrenia bude vypracovaná spoločná dokumentácia pre realizáciu stavby (PDRS) a dokumentácia pre zvláštne užívanie cesty (PDZUC), ktorú predloží stavebník na posúdenie správcovi cesty III/2336. Stanovisko správcu uvedenej cesty k PDZUC bude podkladom pre vydanie rozhodnutia na zvláštne užívanie cesty, ktoré vydá príslušný cestný správny orgán.
- 4) Bez vydaného právoplatného územného rozhodnutia, právoplatného rozhodnutia cestného správneho orgánu na zvláštne užívanie cesty a odovzdania staveniska medzi stavebníkom a správcom cesty za účasti zhotoviteľa v stavebnom úseku uvedenej cesty nesmie byť vykonaný akýkoľvek zásah do telesa cesty!

Neoddeliteľnou účasťou tohto vyjadrenia sú „Všeobecno-záväzné podmienky pre stavebníka na realizáciu prác v telese ciest v majetkovej správe SC ŽSK pre rok 2022“. ktoré sú pre stavebníka záväzne!

Pri dodržaní uvedeného súhlasíme s vydaním územného rozhodnutia.

Pokiaľ ide o nesúvisle zastavané územie, SC ŽSK súhlasí s udelením výnimky zo zákazu činnosti v ochrannom pásmi cesty 111/2336, o ktorú požiada stavebník príslušný cestný správny organ.

Stupeň PSP žiadame predložiť na vyjadrenie (situácie v M 1:500).

Platnosť vyjadrenia je obmedzená na 12 mesiacov odo dňa vystavenia.

Krajský pamiatkový úrad Žilina, pod č. KPUZA-2021/19145-2/79909/FUR zo dňa 30.09.2021 si uplatňuje nasledovné požiadavky z hľadiska záujmov chránených pamiatkovým zákonom:

1. Ak počas stavebných prác dôjde k akémukoľvek archeologickému nálezu hmotnej alebo nehmotnej povahy, napr. objektu, kultúrnej vrstvy, zvyškov starších architektúr, stavebného materiálu, hrobov, fragmentov keramiky, pracovných nástrojov, mincí alebo kostrových pozostatkov, je nevyhnutné nález okamžite ohlásit Krajskému pamiatkovému úradu Žilina, najneskôr na druhý pracovný deň po nájdení a ponechať ho bez zmeny až do obhliadky krajským pamiatkovým úradom.
 2. Zabezpečiť preukádzateľným spôsobom oboznámenie s podmienkami záväzného stanoviska všetky subjekty zúčastňujúce sa na realizácii stavby
- 5. Ďalšie podmienky, ktorými sa zabezpečí ochrana verejných záujmov a právom chránených záujmov účastníkov konania - neboli uplatnené**

K návrhu na vydanie územného rozhodnutia sa vyjadrili:

- Okresný úrad Liptovský Mikuláš, Odbor starostlivosti o životné prostredie, úsek štátnej správy odpadového hospodárstva pod. č. OÚ-LM-OSZP-2021/010541-002 zo dňa 21.09.2021
- Okresný úrad Liptovský Mikuláš, Odbor starostlivosti o životné prostredie, úsek štátnej správy ochrany ovzdušia pod. č. OÚ-LM-OSZP-2021/010486-002 zo dňa 03.11.2021
- Okresný úrad Liptovský Mikuláš, Odbor starostlivosti o životné prostredie, úsek štátnej správy ochrany prírody a krajiny a posudzovania vplyvov na životné prostredie pod. č. OU-LM-OSZP-2021/010559-004 zo dňa 08.12.2021
- Okresný úrad Liptovský Mikuláš, odbor starostlivosti o životné prostredie, úsek štátnej vodnej správy pod. č. OÚ-LM-OSZP-2021/012133-002 zo dňa 04.11.2021
- Regionálny úrad verejného zdravotníctva so sídlom v Liptovskom Mikuláši, záväzné stanovisko na účely územného konania pod č. 2022/00459-02/037.MUDr. Hudák zo dňa 07.02.2022:
- Okresný úrad Liptovský Mikuláš, pozemkový a lesný odbor, pozemkové oddelenie, pod č. OU-LM-PLO1-2022/005476-002 zo dňa 20.04.2022 – stanovisko k investičnému zámeru pre účely územného konania a stavebného povolenia
- Liptovská vodárenská spoločnosť, a.s. pod č. 7121/2021/PŠ zo dňa 29.09.2021
- Správa ciest Žilinského samosprávneho kraja pod č. 43/2022SCŽSK-99 zo dňa 26.04.2022
- Hydromeliorácie, štátny podnik pod č. 2388-2/120/2022 zo dňa 20.04.2022
- Stredoslovenská distribučná, a.s., zo dňa 27.01.2022
- Slovak Telekom, a.s. pod č. 6612206874 zo dňa 04.09.2022
- Energotel, a.s. zo dňa 14.01.2022
- O2 Slovakia s.r.o. zo dňa 01.10.2021
- Krajský pamiatkový úrad Žilina, pod č. KPUZA-2021/19145-2/79909/FUR zo dňa 30.09.2021
- MICHLOVSKÝ, spol. s.r.o. pod č. BB-0879/2022 zo dňa 07.04.2022
- SPP a.s. pod č. TD/PS/0034/2022/An zo dňa 17.01.2022
- Ministerstvo obrany SR, sekcia majetku a infraštruktúry, pod č. SEMal-68-441/2021 zo dňa 24.09.2021
- Okresné riadiťstvo hasičského a záchranného zboru v Liptovskom Mikuláši pod č. ORHZ-LM1-2022/000037-003 zo dňa 13.01.2022
- Obec Veterná Poruba , stanovisko k územnému konaniu, pod č. ObU-VP-75/2022 zo dňa 22.3.2022

6. Doba platnosti rozhodnutia

Toto rozhodnutie platí v zmysle § 40 ods. 1 stavebného zákona tri roky odo dňa nadobudnutia právoplatnosti. Nestratí však platnosť, ak v tejto lehote bude podaná žiadosť o jeho predĺženie podľa § 40 ods. 3 stavebného zákona.

Územné rozhodnutie je v zmysle § 40 ods. 4 stavebného zákona záväzné aj pre právnych nástupcov navrhovateľa a ostatných účastníkov územného konania.

Rozhodnutie o námietkach účastníkov konania: - neboli uplatnené

Odôvodnenie:

Navrhovateľ Stredoslovenská distribučná, a.s. Žilina, Pri Rajčianke 2927/8, 010 47 Žilina, IČO: 36 442 151 v zastúpení spoločnosťou GALTON s.r.o., J.M. Hurbana 333/30 Žilina, IČO: 47 657 243 podal dňa 22.03.2022 na Spoločný obecný úrad územného rozhodovania stavebného poriadku v Liptovskom Mikuláši návrh na vydanie územného rozhodnutia na stavbu „ SW 13620 – Veterná Poruba – Za ihriskom – Zahustenie TS “ - líniová stavba na pozemkoch v k.ú. Veterná Poruba. Uvedeným dňom bolo začaté konanie o umiestnení stavby.

Dňa 06.04.2022 stavebný úrad formou verejnej vyhlášky oznámi začatie územného konania a nariadił ústne pojednávanie a miestne zisťovanie dňa 03.05.2022.

Stavebný úrad v uskutočnenom územnom konaní preskúmal predložený návrh na vydanie rozhodnutia o umiestnení stavby z hľadísk uvedených v ustanoveniach uvedených v § 37 stavebného zákona v znení neskorších predpisov a o zmene a doplnení niektorých zákonov, prejednal ju s účastníkmi konania a dotknutými orgánmi a zistil, že umiestnením stavby nie sú ohrozené záujmy spoločnosti ani neprimerane obmedzené, či ohrozené práva a oprávnené záujmy účastníkov konania. Dokumentácia stavby spĺňa požiadavky stanovené v § 43d a 43e stavebného zákona v znení neskorších predpisov, vyhlášku 532/2002 Z. z. a príslušné ustanovenia slovenských technických noriem.

Po doložení všetkých požadovaných súhlasov majiteľov stavbou dotknutých pozemkov a stanovísk zo strany zástupcu navrhovateľa, stavebný úrad v predmetnej veci vydal rozhodnutie. Stanoviská dotknutých orgánov, organizácií a obce boli zahrnuté do podmienok rozhodnutia.

Umiestnenie stavby je v súlade s platnou územnoplánovacou dokumentáciou obce – ÚPN SÚ Veterná Poruba, ktorá bola schválená uznesením OZ č. 7/II-2/2000 a prijatá VZN obce pod č. 7/II-3/2000 a nie je v rozpore so Zmenami a doplnkami č.1 UPN O (VZN č. 6/2013 účinné 7.1.201 a s Dodatkom č.1 účinným od 11.3.2021).

Umiestnenie vyhovuje aj všeobecným technickým požiadavkám na výstavbu podľa vyhl. č. 532/2002 Z.z.

Vlastníctvo:

- k stavbou dotknutým pozemkom mimo zastavaného územia nemá navrhovateľ vlastnícke právo. Právo realizovať stavbu na cudzom pozemku mimo zastavaného územia je podľa §139 ods.1) písm.c) zákona 50/1976 Zb VZN - Stavebného zákona zakotvené v zákone 251/2012 Zz o energetike §11 ods.1. písm. f).

Správny poplatok: v zmysle zákona č. 145/1995 Zb. v znení neskorších predpisov

- položka 59 písm. „a“ ods. 2 = 5 x 100 € = 500 €

Poučenie:

Podľa §53 zákona č. 71/1967 Zb. o správnom konaní proti tomuto rozhodnutiu sa možno odvolať. Odvolanie podľa § 54 zákona o správnom konaní sa podáva v lehote do 15 dní odo dňa doručenia rozhodnutia na obec Veterná Poruba prostredníctvom Spoločného obecného úradu územného rozhodovania a stavebného poriadku, ul. Štúrova 1989/41, Liptovský Mikuláš.

O odvolaní rozhodne Okresný úrad Žilina, odbor výstavby a bytovej politiky, Vysokoškolákov č. 8556/33B, 010 08 Žilina. Rozhodnutie je po vyčerpaní riadnych opravných prostriedkov preskúmateľné správnym súdom podľa ustanovení Správneho súdneho poriadku.



Desana Stromková, PhDr.
starostka obce Veterná Poruba

Príloha pre navrhovateľa:

Grafická príloha situačného výkresu, na ktorej je vyznačené umiestnenie stavby v súlade s podmienkami územného rozhodnutia.

Doručuje sa

- vlastníkom dotknutých a susedných pozemkov a stavieb v súbehu s predmetnou umiestňovanou stavbou, ako aj ostatným účastníkom konania sa toto rozhodnutie doručuje formou verejnej vyhlášky

Toto rozhodnutie má povahu verejnej vyhlášky podľa § 42 ods. 2 zákona č. 50/1976 Zb. o územnom plánovaní a stavebnom poriadku (stavebný zákon) v znení neskorších predpisov a podľa § 26 ods. 2 zákona č. 71/1967 Zb. o správnom konaní musí byť vyvesené v mieste obvyklým spôsobom po dobu 15 dní na úradnej tabuli obce Veterná Poruba. Posledný deň tejto lehoty je dňom doručenia. Súčasne musí byť obcou zverejnené aj iným spôsobom v mieste obvyklým, najmä na internete, v miestnom rozhlase, tlači alebo na dočasnej úradnej tabuli na mieste, ktorého sa týka.


Na vedomie

- GALTON s.r.o., J.M. Hurbana 333/30 Žilina
- Stredoslovenská distribučná a.s. Žilina, Pri Rajčianke 2927/8, 010 47 Žilina
- Obec Veterná Poruba, Veterná Poruba 37, 031 04 Liptovský Mikuláš
- Okresný úrad Liptovský Mikuláš, pozemkový a lesný odbor, Kollárova 2, 031 01 Liptovský Mikuláš
- Hydromeliorácie, štátny podnik, Vrakunská 29, 825 63 Bratislava 21
- Okresný úrad, odbor starostlivosti o životné prostredie - úsek ŠSOPaKaŽP, ŠVS, ŠSOH Vrbická 1993, 031 01 Liptovský Mikuláš
- Krajský pamiatkový úrad Žilina, Mariánske námestie 19, 010 01 Žilina
- Správa ciest Žilinského samosprávneho kraja, závod Liptov, Pod Stráňami 4, 031 01 Liptovský Mikuláš
- Slovak Telekom, a.s., Bajkalská 28, 817 62 Bratislava
- LVS a.s., Revolučná 595, 031 05 Liptovský Mikuláš
- SPP distribúcia, Mlynské nivy 44/b, 825 11 Bratislava

Vyvesené dňa: 14.5.2022

Zvesené dňa:

Oznámené iným spôsobom (webové sídlo) dňa:

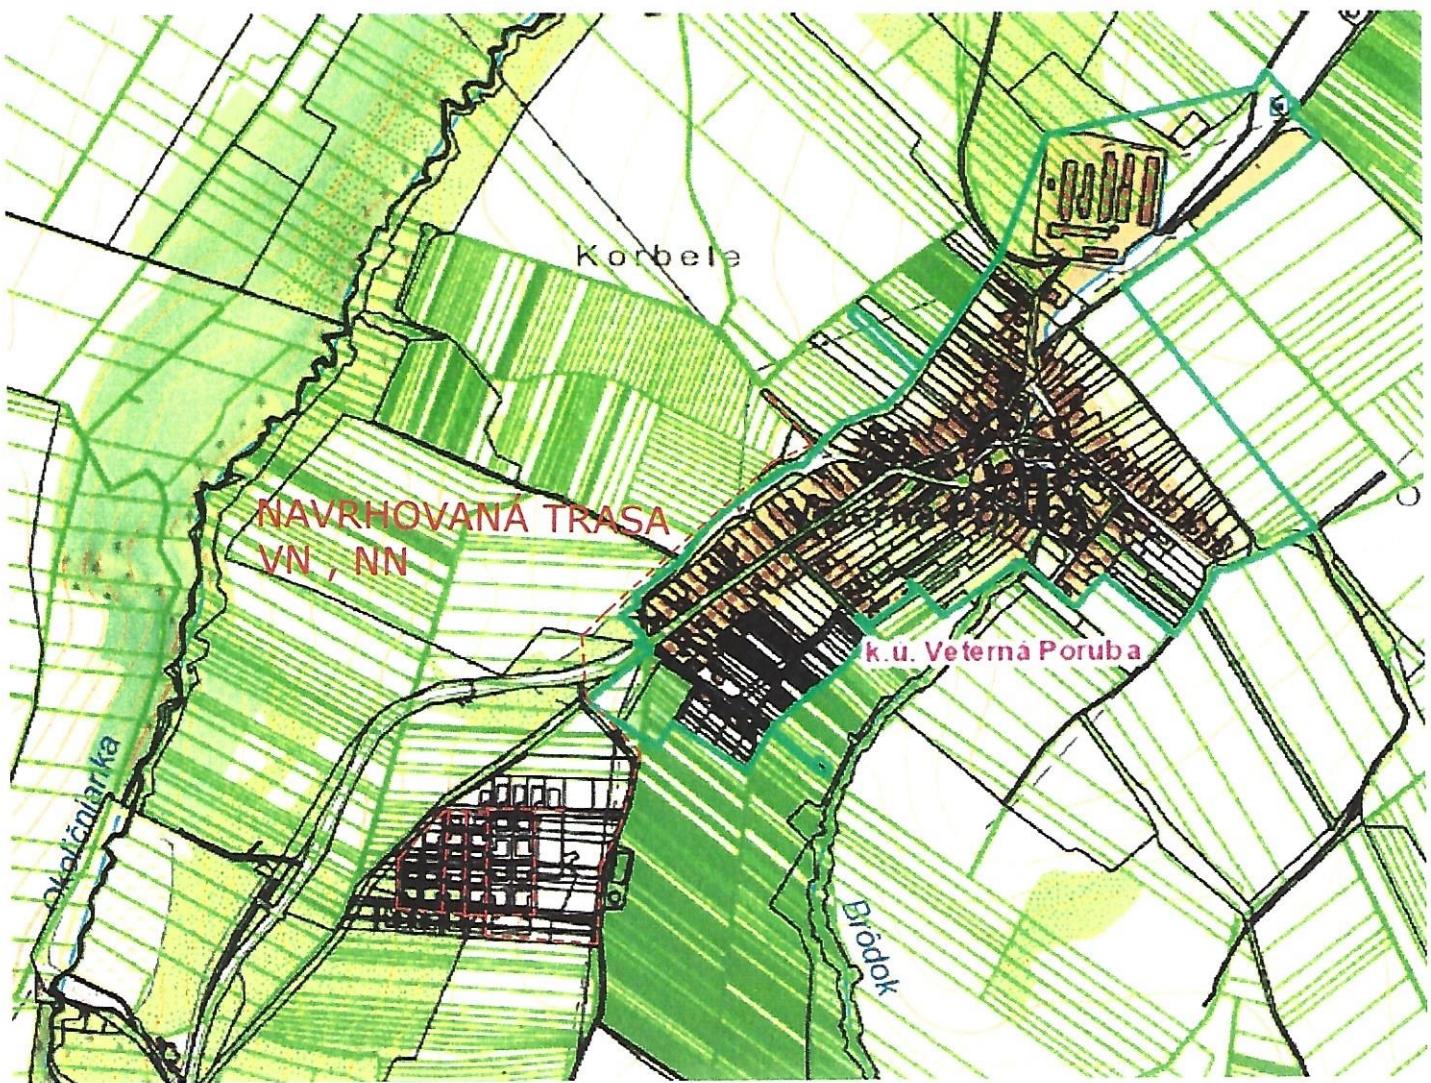

KRESIL : ING PAVOL DUPKALA	PROJEKTANT : ING PAVOL DUPKALA	ZODPOVEDNÝ PROJEKTANT : ING PAVOL DUPKALA
INVESTOR : SSD, a.s. Žilina	Majiteľ zariadenia : Stredoslovenská distribučná, a.s., ul. Pri Rajčianke 2927/8, 010 47 Žilina	
MIESTO STAVBY : Veterná Poruba, okr. Liptovský Mikuláš		
STAVBA : 13620 Veterná Poruba - Za ihriskom - Zahustenie TS		
OBSAH VÝKRESU : Širšie vzťahy		C VYKRÉSU : GT-13620-05
ZAKAZKA C : PC SUBOR	-	SADA C
STUPEN : PS		
DATUM : 02/2022		
FORMAT : A4		
MIERKA : 1:5000	PROFESIA : ELEKTRO	