

Spoločný obecný úrad
územného rozhodovania a stavebného poriadku

Štúrova 1989/41, 031 42 Liptovský Mikuláš

Číslo: MsÚ/ÚRaSP 2022/3236-2/TBo

V Liptovskom Mikuláši: 06.04.2022

Vybavuje: Ing. Tomáš Borsík

Tel.: +421 – 044/55 65 344

E-mail: tomas.borsik@mikulas.sk

V E R E J N Á V Y H L Á Š K A

**Oznámenie o začatí územného konania a o nariadení ústneho pojednávania
podľa §36 ods.4 zákona č. 50/1976 Zb. o územnom plánovaní a stavebnom poriadku
(stavebný zákon) v znení neskorších predpisov**

Navrhovateľ **Stredoslovenská distribučná, a.s. Žilina, Pri Rajčianke 2927/8, 010 47 Žilina, IČO: 36 442 151** v zastúpení spoločnosťou **GALTON s.r.o., J.M. Hurbana 333/30 Žilina, IČO: 47 657 243** podal dňa **22.03.2022** na Spoločný obecný úrad územného rozhodovania stavebného poriadku v Liptovskom Mikuláši návrh na vydanie územného rozhodnutia na stavbu „**SW 13620 – Veterná Poruba – Za ihriskom – Zahustenie TS “ - líniová stavba** na pozemkoch v k.ú. **Veterná Poruba**. Uvedeným dňom bolo začaté konanie o umiestnení stavby.

Druh, účel predmetu územného rozhodnutia: Inžinierska stavba – líniová stavba

Popis navrhovanej stavby:

Účelom stavby je pripojenie nových odberateľov v obci Veterná Poruba. Stavenisko začína od severnej časti obce a prechádza smerom na južnú časť obce okolo miestneho futbalového ihriska k záujmovej časti, ktorá je určená pre rekreačné a sociálne zariadenia označené v Územnom pláne ako oblasti D1 a D2. Stavbou nie sú dotknuté žiadne chránené územia, objekty a porasty, ktoré by mohli byť znehodnotené. Účelom stavby je výstavba nového VN, NN vedenia a trafostanice. Stavbou vybudované elektrické zariadenie bude slúžiť na zásobovanie odberateľov el. energiou v navrhovanej rekreačnej oblasti a pre sociálne strediská.

Celá navrhovaná trasa je umiestnená mimo zastavaného územia obce Veterná Poruba

Objektová skladba navrhovanej stavby:

SO 01 – VN káblová prípojka	- 1169 m
SO 02 – NN káblové vedenie	- 1285 m + istiacia skriňa PRIS – 13 ks
SO 03 – HDPE chránička pre zemný optický kábel	- 2454 m
PS 01 – Kiosková trafostanica	
PS 02 – Spínacia stanica VN	

Obec Veterná Poruba ako príslušný stavebný úrad podľa § 117 zák. č. 50/1976 Zb. o územnom plánovaní a stavebnom poriadku (stavebný zákon) v znení neskorších predpisov, § 5 písm. „a“ zák. č. 608/2003 Z. z. o štátnej správe pre územné plánovanie, stavebný poriadok a bývanie zastúpená Spoločným obecným úradom územného rozhodovania a stavebného poriadku oznamuje dotknutým orgánom a známym účastníkom konania začatie konania o umiestnení stavby v súlade s ustanovením § 39a ods. 4 zákona č. 50/1976 Zb. o územnom plánovaní a stavebnom poriadku v znení neskorších predpisov a súčasne nariaďuje ústne pojednávania spojené s miestnym zisťovaním, ktoré sa uskutoční dňa

03.05.2022 o 09.15 hod.

s miestom stretnutia – Obecný úrad Veterná Poruba.

Do dokladov možno nahliadnuť na Spoločnom obecnom úrade územného rozhodovania a stavebného poriadku, ul. Štúrova 1989/41, Liptovský Mikuláš počas stránkových hodín.

Účastníci konania môžu svoje námietky a pripomienky uplatniť **najneskôr na ústnom pojednávaní**, inak sa na ne neprihliadne. V rovnakej lehote oznámia svoje stanoviská dotknuté orgány. Ak niektorý z orgánov štátnej správy potrebuje na riadne posúdenie dlhší čas, predĺži stavebný úrad na jeho žiadosť lehotu pred jej uplynutím. Ak v určenej lehote svoje stanoviská neoznámia, podľa § 36 ods. 3 stavebného zákona sa má za to, že so stavbou súhlasia.

V zmysle § 42 ods.4) stavebného zákona sa v odvolacom konaní neprihliada na námietky a pripomienky, ktoré neboli uplatnené v prvostupňovom konaní v určenej lehote, hoci uplatnené mohli byť.

Ak sa nechá niektorý z účastníkov konania zastupovať, predloží jeho zástupca písomnú plnú moc s overením podpisu toho účastníka konania, ktorý sa nechá zastupovať.

SPOLOČNÝ OBECNÝ ÚRAD
územného rozhodovania a stavebného poriadku
v Liptovskom Mikuláši
Štúrova 1989/41, 031 42 Liptovský Mikuláš
Ing. Katarína Šuveriková
vedúca odboru ÚRaSP

Doručuje sa

- vlastníkom dotknutých a susedných pozemkov a stavieb v súbehu s predmetnou umiestňovanou stavbou, ako aj ostatným účastníkom konania sa toto oznámenie doručuje formou verejnej vyhlášky

Toto oznámenie má podľa § 36 ods. 4 zákona č. 50/1976 Zb. o územnom plánovaní a stavebnom poriadku (stavebný zákon) v znení neskorších predpisov povahu verejnej vyhlášky a podľa § 26 ods. 2 zákona č. 71/1967 Zb. o správnom konaní musí byť vyvesené v mieste obvyklým spôsobom po dobu 15 dní na úradnej tabuli obce Veterná Poruba. Posledný deň tejto lehoty je dňom doručenia. Správny orgán zverejňuje písomnosť súčasne na svojom webovom sídle, ak ho má zriadené a ak je to vhodné aj iným spôsobom v mieste obvyklým, najmä v miestnej tlači, rozhlase alebo na dočasnej úradnej tabuli správneho orgánu na mieste, ktorého sa konanie týka.


Na vedomie


- GALTON s.r.o., J.M. Hurbana 333/30 Žilina
- Stredoslovenská distribučná a.s. Žilina, Pri Rajčianke 2927/8, 010 47 Žilina
- Obec Veterná Poruba, Veterná Poruba 37, 031 04 Liptovský Mikuláš
- Okresný úrad Liptovský Mikuláš, pozemkový a lesný odbor, Kollárova 2, 031 01 Liptovský Mikuláš
- Hydromeliorácie, štátny podnik, Vrakunská 29, 825 63 Bratislava 21
- Okresný úrad, odbor starostlivosti o životné prostredie - úsek ŠSOPaKaŽP, ŠVS, ŠSOH Vrbická 1993, 031 01 Liptovský Mikuláš
- Krajský pamiatkový úrad Žilina, Mariánske námestie 19, 010 01 Žilina
- Správa ciest Žilinského samosprávneho kraja, závod Liptov, Pod Strážami 4, 031 01 Liptovský Mikuláš
- Slovak Telekom, a.s., Bajkalská 28, 817 62 Bratislava
- LVS a.s., Revolučná 595, 031 05 Liptovský Mikuláš
- SPP distribúcia, Mlynské nivy 44/b, 825 11 Bratislava

Vyvesené dňa:

Zvesené dňa:

Oznámené iným spôsobom (webové sídlo) dňa:

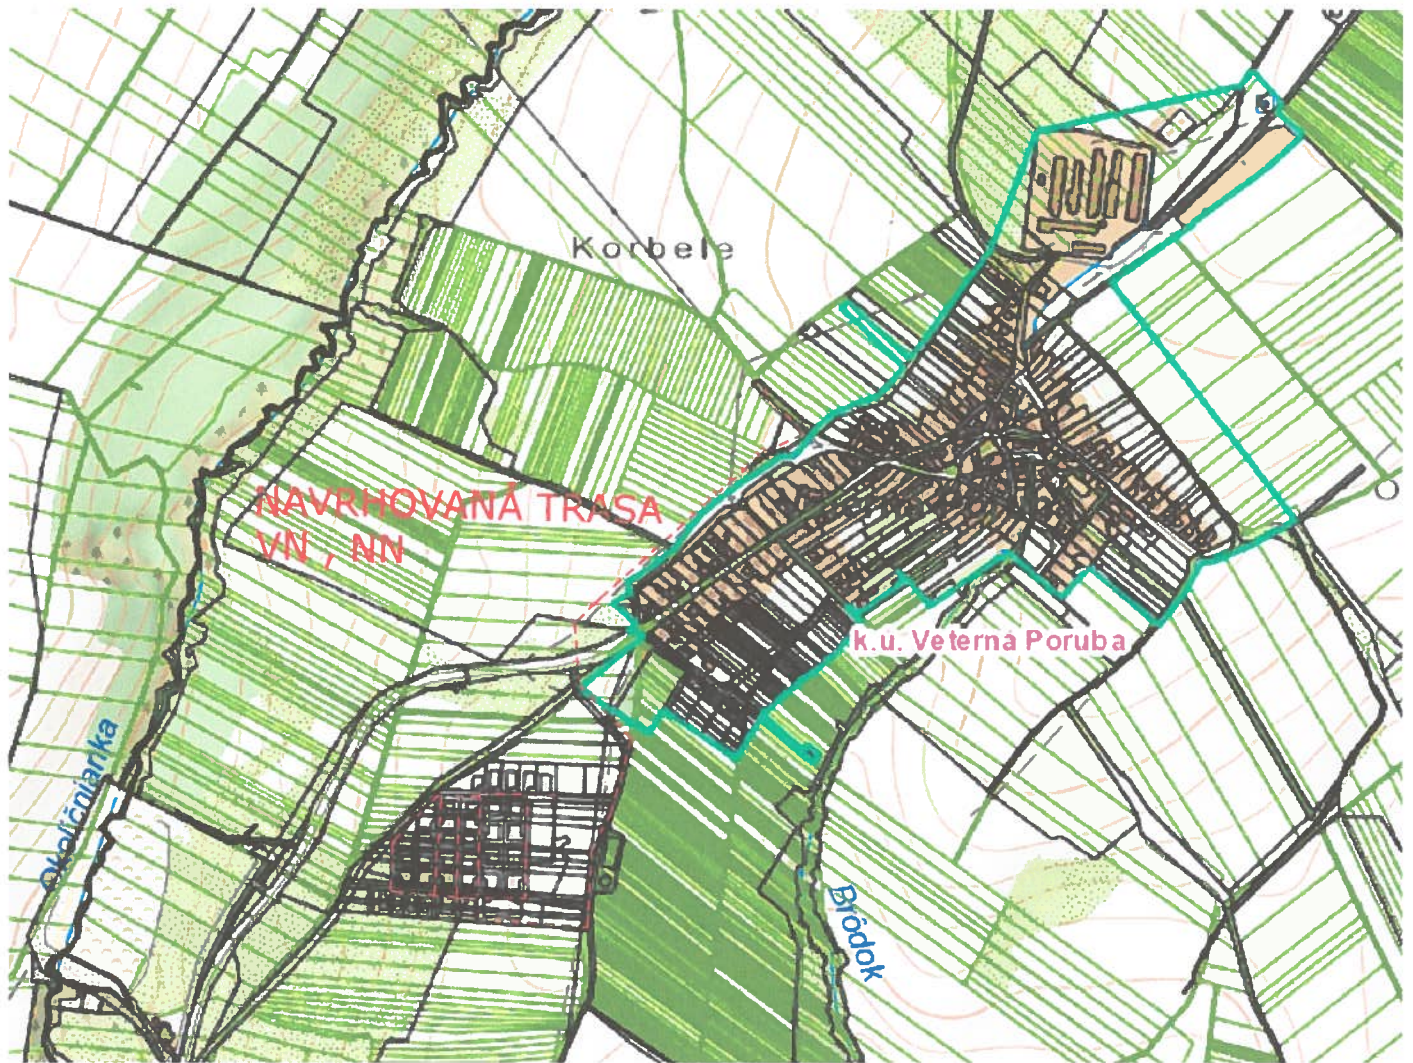

KRESLIL :	PROJEKTANT :	ZODPOVEDNY PROJEKTANT :	 spol. s r. o. J.M. Hurbána 333/30 010 01 ŽILINA		
ING. PAVOL DUPKALA	ING. PAVOL DUPKALA	ING. PAVOL DUPKALA			
INVESTOR : SSD, a.s. Žilina	Majiteľ zariadenia : Stredoslovenská distribučná, a.s., ul. Pri Rajčianke 2927/8, 010 47 Žilina		ZAKAZKA C.	-	SADA C.
MIESTO STAVBY :	Veterná Poruba, okr. Liptovský Mikuláš		PC SUBOR		
STAVBA :	13620 Veterná Poruba - Za ihriskom - Zahustenie TS		STUPEN	PS	
OBSAH VÝKRESU :	Širšie vzťahy		DATUM	02/2022	
			FORMAT	A4	
			MIERKA	PROFESIA	C. VÝKRESU
			1:5000	ELEKTRO	GT-13620-05