VEREJNOPROSPEŠNÉ STAVBY

VS 1. PRE DOPRAVU

VS 1.1. REALIZÁCIA NAVRHOVANÝCH MIESTNYCH KOMUNIKÁCIÍ A PARKOVÍSK

VS.2. PRE TECHNICKÚ VYBAVENOSŤ

VS 2.1. ROZŠÍRENIE ROZVODOV VODY
VS 2.2. ROZŠÍRENIE VODOJEMU
VS 2.3. REALIZÁCIA ROZVODOV SPLAŠKOVEJ KANALIZÁCIE A PREČERPÁVACEJ STANICE
VS 2.4. ROZŠÍRENIE ČOV
VS 2.5. ROZŠÍRENIE ELEKTRICKÝCH ROZVODOV VN, TRAFOSTANÍC A REALIZÁCIA NAVRHOVANÝCH TRAFOSTANÍC
VS 2.6. ROZŠÍRENIE A ZOKRUHOVANIE ROZVODOV ELEKTRICKEJ ENERGIE NN
VS 2.7. ROZŠÍRENIE ROZVODOV PLYNU

DOPLNENÉ LOKALITY

D1. REKREAČNÝ AREÁL OÁZA POKOJA
D2. DOŠKOLOVACIE STREDISKO SKL
D3. ROZŠÍRENIE ŠPORTOVÉHO AREÁLU
D4. IBV PRI IHRISKU
D5. IBV NAD CESTOU

LEGENDA OBJEKTOV

1 ŠKOLIACE STREDISKO SLK
2 KOLIBA
3 DOM SENIOROV

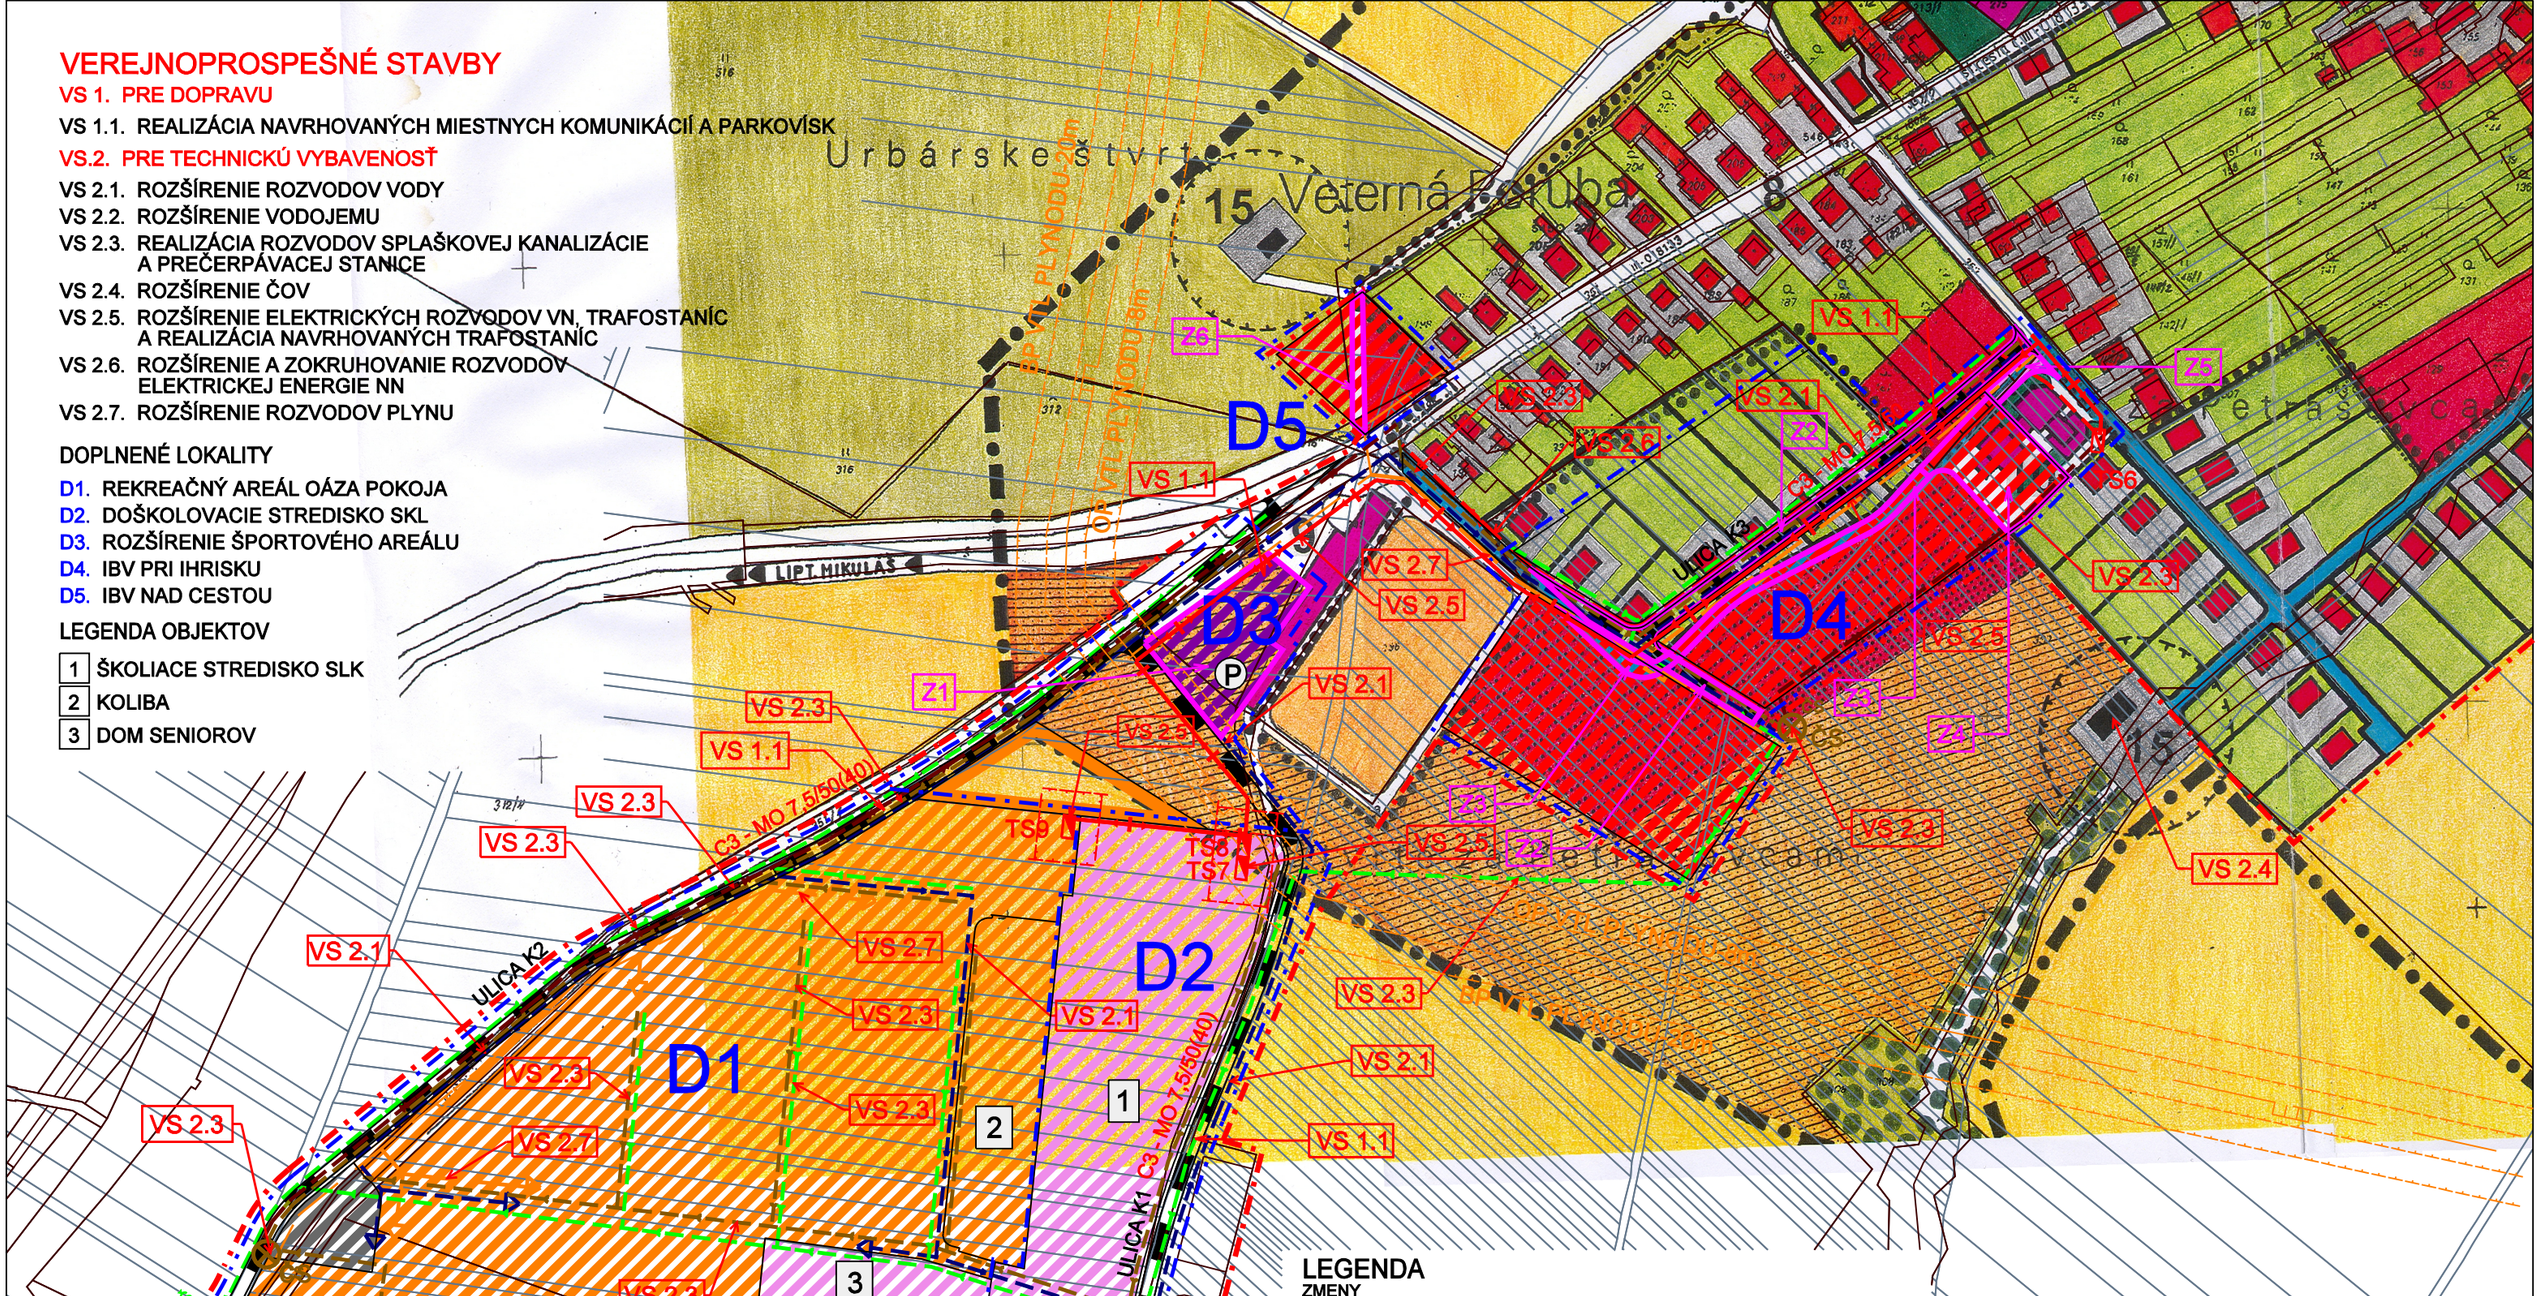

LEGENDA

ZMENY

STAV | NÁVRH | VÝHĽAD

- ZMENA FUNKCIE - Z
- Z1 — ČÍSLO ZMENY

DOPLNKY

- HRANICE PARCIEL - KN (C)
- HRANICE PARCIEL - UO (E)
- HRANICA SKUTOČNE ZASTAVANÉHO ÚZEMIA
- HRANICA REGULOVANÝCH PRIESTOROV
- D1 — OZNAČENIE DOPLNENÝCH LOKALÍT
- Ulica K1 — OZNAČENIE ULÍC
- HRANICA OCHRANNÝCH PÁSIEM VŠETKÉHO DRUHU FARBA PODĽA JAVU

FUNKČNÉ REGULATÍVY

- PLOCHY BÝVANIA V RODINNÝCH DOMOCH
- PLOCHY OBČIANSKEJ VYBAVENOSTI
- PLOCHY ŠPORTU A REKREÁCIE
- PLOCHY TECHNICKEJ VYBAVENOSTI
- PLOCHY VEREJNÝCH PRIESTOROV S PRIORITOU AUTOMOBILOVÉHO POHYBU
- C3 - MO 7,5/50 — OBSLUŽNÉ KOMUNIKÁCIE C3 - MO 7,5/50
- P — PARKOVISKO

TECHNICKÁ VYBAVENOSŤ

- VEREJNÝ VODOVOD
- SPLAŠKOVÁ KANALIZÁCIA ALT.1
- SPLAŠKOVÁ KANALIZÁCIA VÝTLAK ALT.1
- ČS — PREČERPÁVACIA STANICA ALT.1
- SPLAŠKOVÁ KANALIZÁCIA ALT.2
- TS7 — TRANSFORMÁTOROVÉ STANICE
- TS6 — JESTVUJÚCU TS REKONŠTRUOVAŤ
- KÁBLOVÉ VEDENIE ELEKTRICKEJ ENERGIE VN
- KÁBLOVÉ VEDENIE ELEKTRICKEJ ENERGIE NN
- VTL PLYNOVOD
- STL PLYNOVOD

S

ZMENY A DOPLNKY č.1

SCHÉMA ZÁVÄZNÝCH ČASTÍ ÚPN - OBCE (SÍDELNÉHO ÚTVARU) VETERNÁ PORUBA