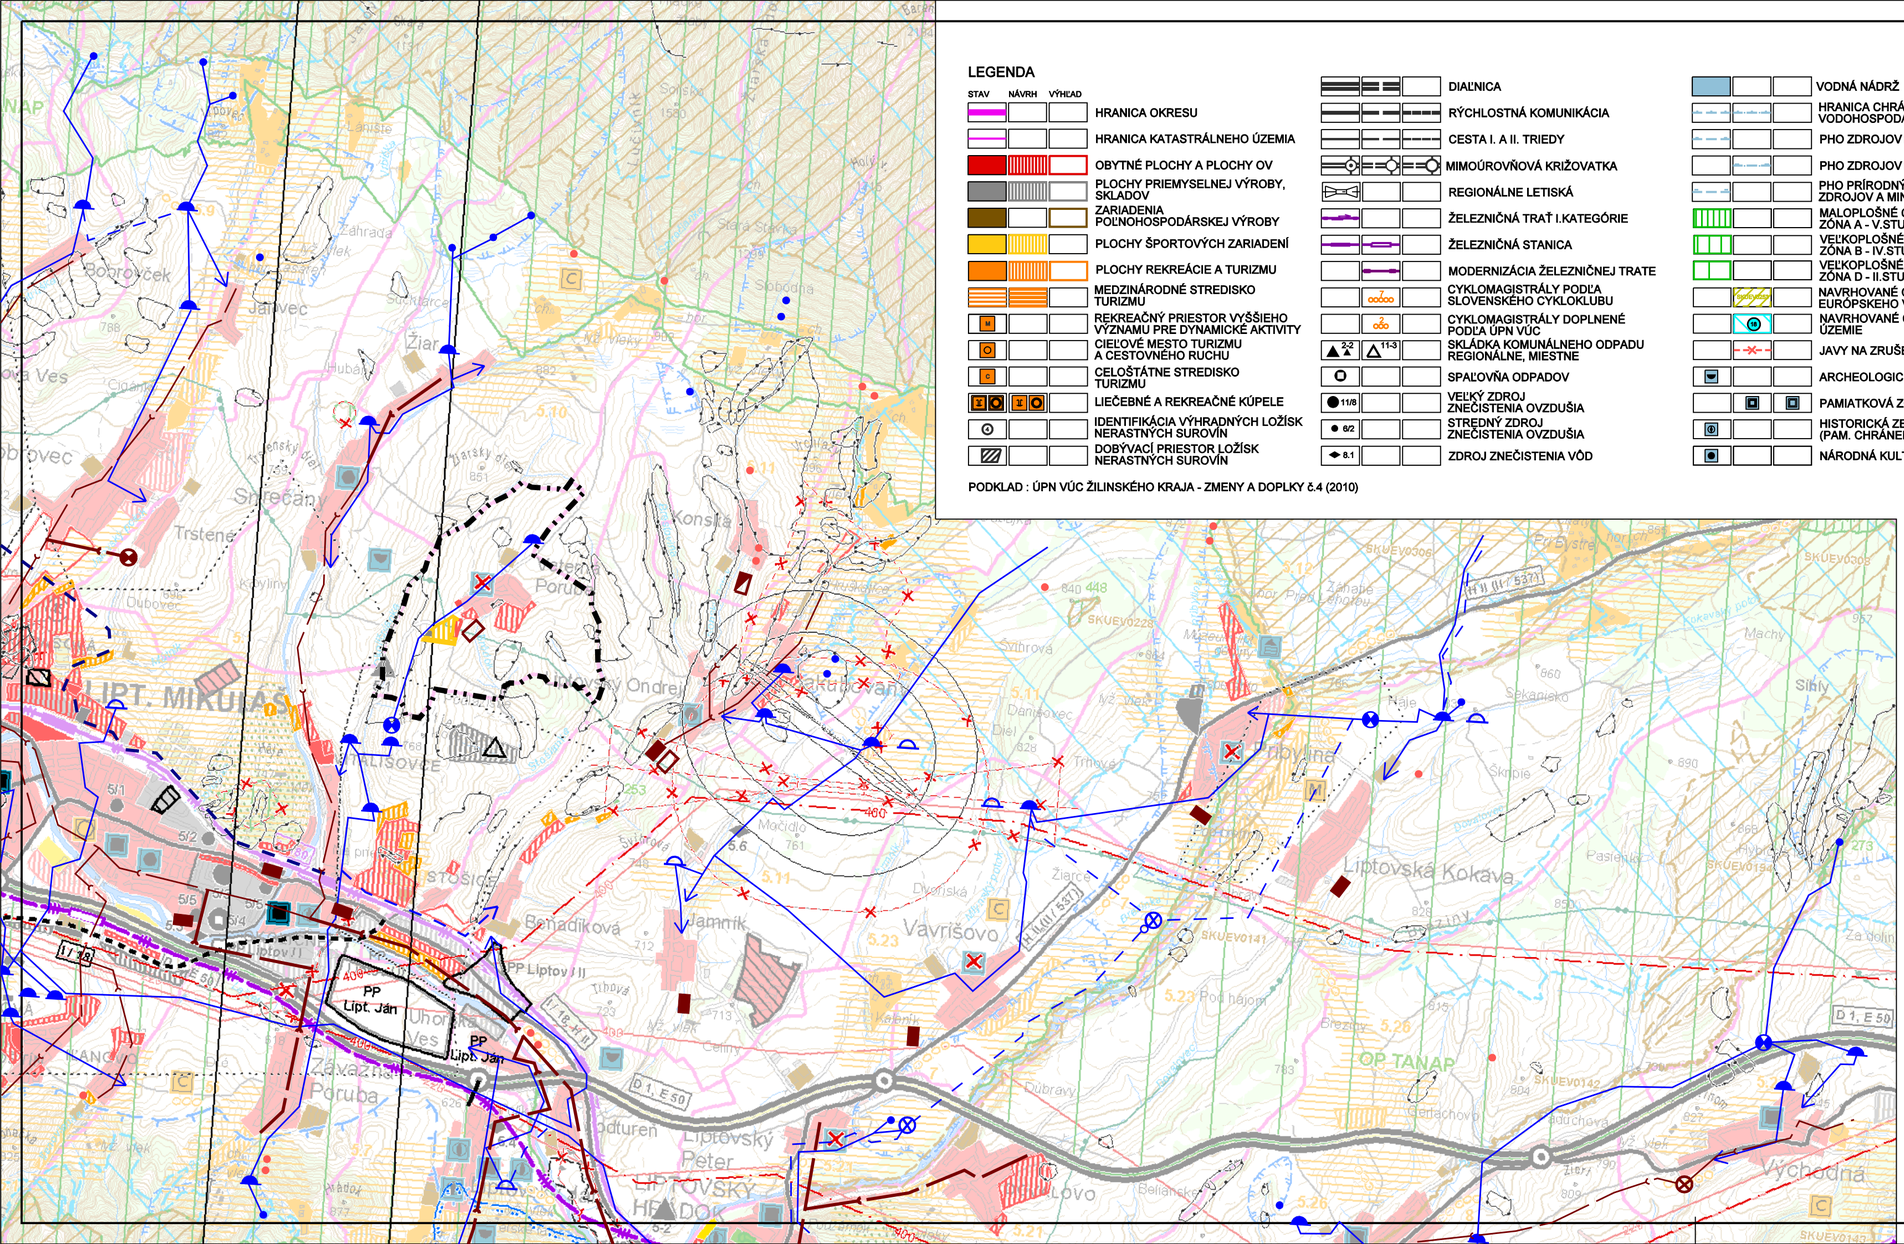


LEGENDA

STAV / NÁVRH / VÝHĽAD

- HRANICA OKRESU
- HRANICA KATASTRÁLNEHO ÚZEMIA
- OBYTNÉ PLOCHY A PLOCHY OV
- PLOCHY PRIEMYSELNEJ VÝROBY, SKLADOV
- ZARIADENIA POĽNOHOSPODÁRSKEJ VÝROBY
- PLOCHY ŠPORTOVÝCH ZARIADENÍ
- PLOCHY REKREÁCIE A TURIZMU
- MEDZINÁRODNÉ STREDISKO TURIZMU
- REKREAČNÝ PRIESTOR VYŠŠIEHO VÝZNAMU PRE DYNAMICKÉ AKTIVITY
- CIEĽOVÉ MESTO TURIZMU A CESTOVNÉHO RUCHU
- CELOŠTÁTNE STREDISKO TURIZMU
- LIEČEBNÉ A REKREAČNÉ KÚPELE
- IDENTIFIKÁCIA VÝHRADNÝCH LOŽÍSK NERASTNÝCH SUROVÍN
- DOBÝVACÍ PRIESTOR LOŽÍSK NERASTNÝCH SUROVÍN

- DIAĽNICA
- RÝCHLOSTNÁ KOMUNIKÁCIA
- CESTA I. A II. TRIEDY
- MIMOÚROVŇOVÁ KRIŽOVATKA
- REGIONÁLNE LETISKÁ
- ŽELEZNIČNÁ TRAŤ I.KATEGÓRIE
- ŽELEZNIČNÁ STANICA
- MODERNIZÁCIA ŽELEZNIČNEJ TRATE
- CYKLOMAGISTRÁLY PODĽA SLOVENSKÉHO CYKLOKLUBU
- CYKLOMAGISTRÁLY DOPLNENÉ PODĽA ÚPN VÚC
- SKLÁDKA KOMUNÁLNEHO ODPADU REGIONÁLNE, MIESTNE
- SPAĽOVŇA ODPADOV
- VEĽKÝ ZDROJ ZNEČISTENIA OVZDUŠIA
- STREDNÝ ZDROJ ZNEČISTENIA OVZDUŠIA
- ZDROJ ZNEČISTENIA VÔD

- VODNÁ NÁDRŽ
- HRANICA CHRÁNENEJ VODOHOSPODÁRSKEJ OBLASTI
- PHO ZDROJOV PITNÝCH VÔD 2
- PHO ZDROJOV PITNÝCH VÔD 3
- PHO PRÍRODNÝCH LIEČIVÝCH ZDROJOV A MINERÁLNYCH VÔD 3
- MALOPLOŠNÉ CHRÁNENÉ ÚZEMIE ZÓNA A - V.STUPEŇ OCHRANY
- VEĽKOPLOŠNÉ CHRÁNENÉ ÚZEMIE ZÓNA B - IV.STUPEŇ OCHRANY
- VEĽKOPLOŠNÉ CHRÁNENÉ ÚZEMIE ZÓNA D - II.STUPEŇ OCHRANY
- NAVRHOVANÉ CHRÁNENÉ ÚZEMIA EURÓPSKEHO VÝZNAMU NATURA 2000
- NAVRHOVANÉ CHRÁNENÉ VTÁČIE ÚZEMIE
- JAVY NA ZRUŠENIE, NEPLATNÉ ÚDAJE
- ARCHEOLOGICKÁ LOKALITA
- PAMIATKOVÁ ZÓNA VYTIPOVANÁ
- HISTORICKÁ ZELEŇ (PAM. CHRÁNENÉ PARKY)
- NÁRODNÁ KULTÚRNA PAMIATKA

- ELEKTRICKÉ VEDENIE ZVN 400kV JEDNODUCHÉ
- VTL PLYNOVOD PN 64
- ČISTIAREŇ ODPADOVÝCH VÔD
- ČISTIAREŇ ODPADOVÝCH VÔD - VO VÝSTAVBE
- ČERPACIA STANICA KANALIZAČNÁ
- SKUPINOVÝ KANALIZAČNÝ ZBERAČ
- HLAVNÉ SKUPINOVÉ PRIVÁDZAČE PITNEJ VODY
- OSTATNÉ SKUPINOVÉ VODOVODY
- VODOJEM
- ČERPACIA STANICA
- ZDROJ PITNEJ VODY PODZEMNÝ
- ZDROJ VODY (MINERÁLNY, GEOTERMÁLNY)

PODKLAD : ÚPN VÚC ŽILINSKÉHO KRAJA - ZMENY A DOPLKY č.4 (2010)

LEGENDA (Z+D č.1 ÚPN - O VETERNÁ PORUBA)

- HRANICA KATASTRÁLNEHO ÚZEMIA
- OBYTNÉ PLOCHY A PLOCHY OV
- PLOCHY REKREÁCIE A CR
- PLOCHY TECHNICKEJ VYBAVENOSTI

S

Architektonický ateliér Gam, Nám.A.Hlinku 27, Ružomberok

NÁZOV DOKUMENTÁCIE

ÚZEMNÝ PLÁN OBCE
VETERNÁ PORUBA
ZMENY A DOPLNKY č.1

NÁZOV VÝKRESU

VÝKRES ŠIRŠÍCH VZŤAHOV NA PODKLADE ÚPN VÚC ŽILINSKÝ KRAJ (ŠIRŠIE VZŤAHY)

OBJEDNÁVATEĽ DOKUMENTÁCIE

OBEC - VETERNÁ PORUBA

AUTORI RIEŠENIA

ING.ARCH. ANNA GOČOVÁ, AUTORIZOVANÝ ARCHITEKT

ODBORNÁ SPOLUPRÁCA :

ING.PETER GAŽÍK, ING.STANISLAV TABAČEK, ING.ANTON GALAS, ING.ANTON TURAN, JANKA RECHTORÍKOVÁ, ZUZANA TAKÁČOVÁ

ČÍSLO ZÁKAZKY: 877 - 20

DÁTUM: OKTÓBER 2012

MIERKA VÝKRESU: 1 : 50 000

ČÍSLO VÝKRESU: 1a