


- DOPLNENÉ LOKALITY
- D1. REKREAČNÝ AREÁL OÁZA POKOJA
 - D2. DOŠKOLOVACIE STREDISKO SKL
 - D3. ROZŠÍRENIE ŠPORTOVÉHO AREÁLU
 - D4. IBV PRI IHRISKU
 - D5. IBV NAD CESTOU
- LEGENDA OBJEKTŮ
- 1 ŠKOLIACÉ STREDISKO SLK
 - 2 KOLIBA
 - 3 DOM SENIOROV

VEREJNOPROSPEŠNÉ STAVBY

- VS.2. PRE TECHNICKÚ VYBAVENOSŤ
- VS 2.1. ROZŠÍRENIE ROZVODOV VODY
 - VS 2.2. ROZŠÍRENIE VODOJEMU
 - VS 2.3. REALIZÁCIA ROZVODOV SPLAŠKOVEJ KANALIZÁCIE A PREČERPÁVACEJ STANICE
 - VS 2.4. ROZŠÍRENIE ČOV
 - VS 2.5. ROZŠÍRENIE ELEKTRICKÝCH ROZVODOV VN, TRAFOSTANIC A REALIZÁCIA NAVRHOVANÝCH TRAFOSTANIC
 - VS 2.6. ROZŠÍRENIE A ZOKRUHOVANIE ROZVODOV ELEKTRICKEJ ENERGIE NN
 - VS 2.7. ROZŠÍRENIE ROZVODOV PLYNU

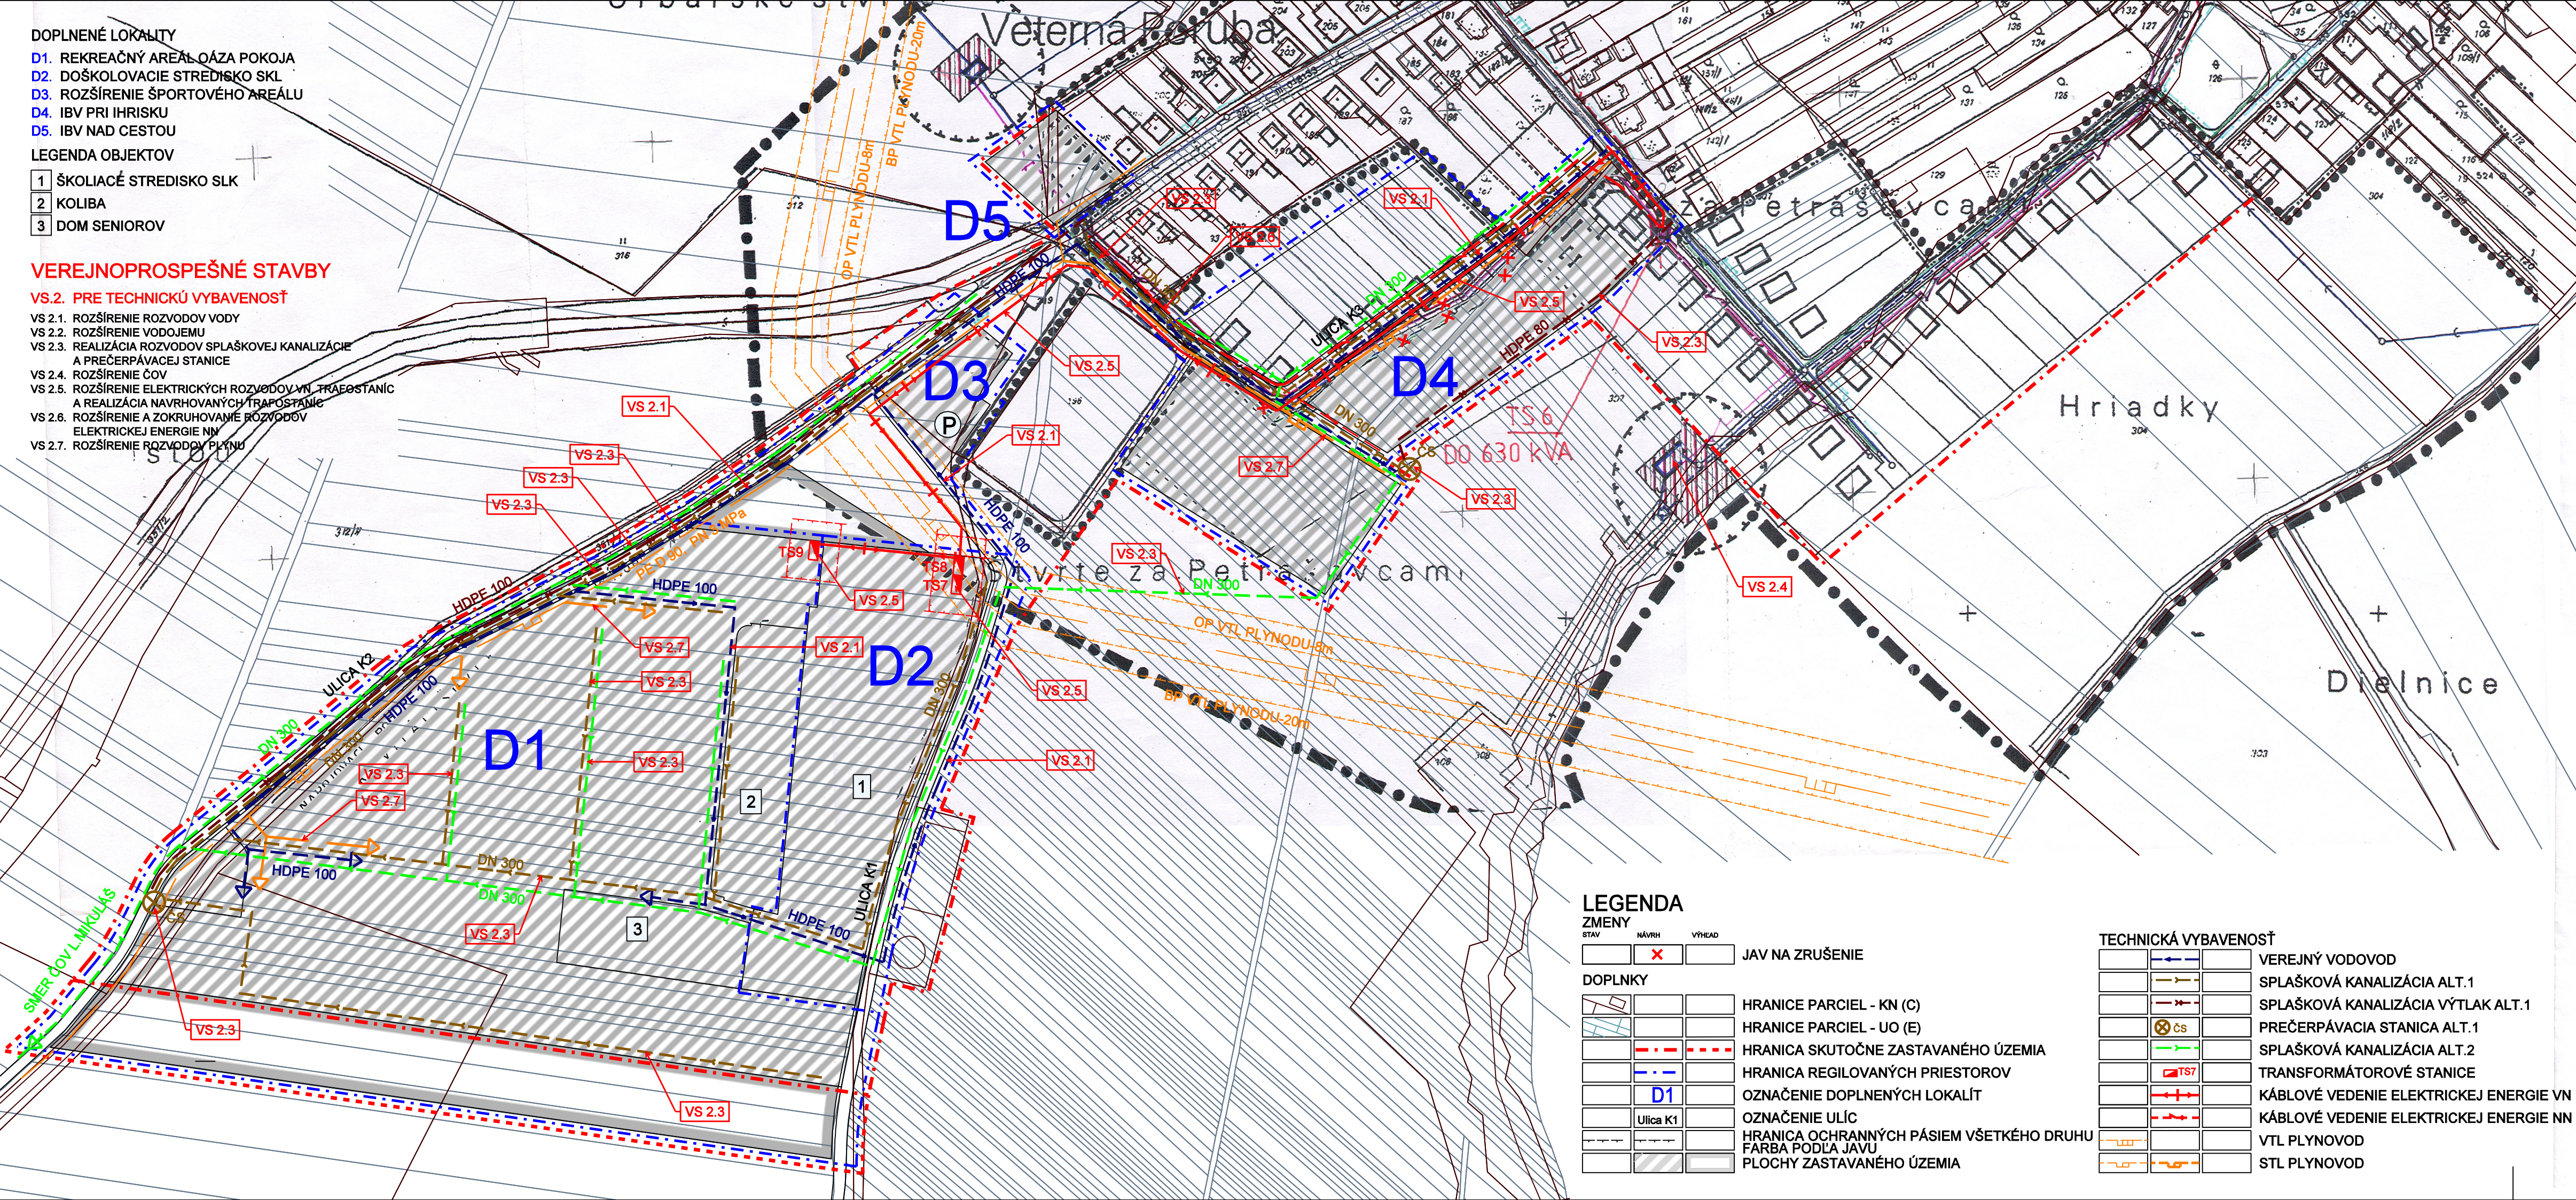

LEGENDA

ZMENY

STAV NÁVRH VÝHĽAD

JAV NA ZRUŠENIE

DOPLNKY

HRANICE PARCEL - KN (C)

HRANICE PARCEL - UO (E)

HRANICA SKUTOČNE ZASTAVANÉHO ÚZEMIA

HRANICA REGIOVANÝCH PRIESTOROV

OZNAČENIE DOPLNENÝCH LOKALÍT

OZNAČENIE ULÍC

HRANICA OCHRANNÝCH PÁSIEM VŠETKÉHO DRUHU

FARBA PODĽA JAVU

PLOCHY ZASTAVANÉHO ÚZEMIA

TECHNICKÁ VYBAVENOSŤ

VEREJNÝ VODOVOD

SPLAŠKOVÁ KANALIZÁCIA ALT.1

SPLAŠKOVÁ KANALIZÁCIA VÝTLAK ALT.1

PREČERPÁVACIA STANICA ALT.1

SPLAŠKOVÁ KANALIZÁCIA ALT.2

TRANSFORMÁTOROVÉ STANICE

KÁBLOVÉ VEDENIE ELEKTRICKEJ ENERGIE VN

KÁBLOVÉ VEDENIE ELEKTRICKEJ ENERGIE NN

VTL PLYNOVOD

STL PLYNOVOD

LEGENDA:

SUCASNY NAVRH

HRANICA RIEŠENÉHO ÚZEMIA

HRANICA SKUTOČNE ZASTAVANÉHO ÚZEMIA

HRANICA INTRAVILÁNU

HRANICE OCHRANNÝCH PÁSIEM VŠETKÝCH DRUHOV

INŽINIERSKÉ OBJEKTY

VODOVOD

DAŽĎOVÁ KANALIZÁCIA

SPLAŠKOVÁ KANALIZÁCIA

JEDNOTLIVÉ OBJEKTY ČOV

TRAFOSTANICE

VN VEDENIA - VZDUŠNÉ

VN VEDENIA - V ZEMI

STL PLYNOVOD 0,3 Mpa

NN VEDENIA V ZEMI - VONKAJŠIE OSVETLENIE VZDUCHOM

SLABOPRÚDOVÉ ROZVODY

Architektonický ateliér, Nám.A.Hlinku 27, Ružomberok

ÚZEMNÝ PLÁN OBCE VETERNÁ PORUBA ZMENY A DOPLNKY č.1

VÝKRES VEREJNÉHO TECHNICKÉHO VYBAVENIA A VEREJNOPROSPEŠNÉ STAVBY (NÁVRH TECHNICKEJ INFRAŠTRUKTÚRY)

OBJEDNÁVATEĽ DOKUMENTÁCIE: OBEC - VETERNÁ PORUBA

AUTOR RIEŠENIA: ING.ARCH. ANNA GOČOVÁ, AUTORIZOVANÝ ARCHITEKT

NÁZOV DOKUMENTÁCIE: ÚPN - SÚ VETERNÁ PORUBA

NÁZOV VÝKRESU: NÁVRH TECHNICKEJ INFRAŠTRUKTÚRY

SPRACOVATEĽ: ATELIER BDM

OBSTARÁVATEĽ: OBECNÝ ÚRAD VETERNÁ PORUBA

DÁTUM: OKTOBER 2012

MIERKA VÝKRESU: 1:2000

ČÍSLO VÝKRESU: 3

DÁTUM: DECEMBER 98

MIERKA: 1:2000